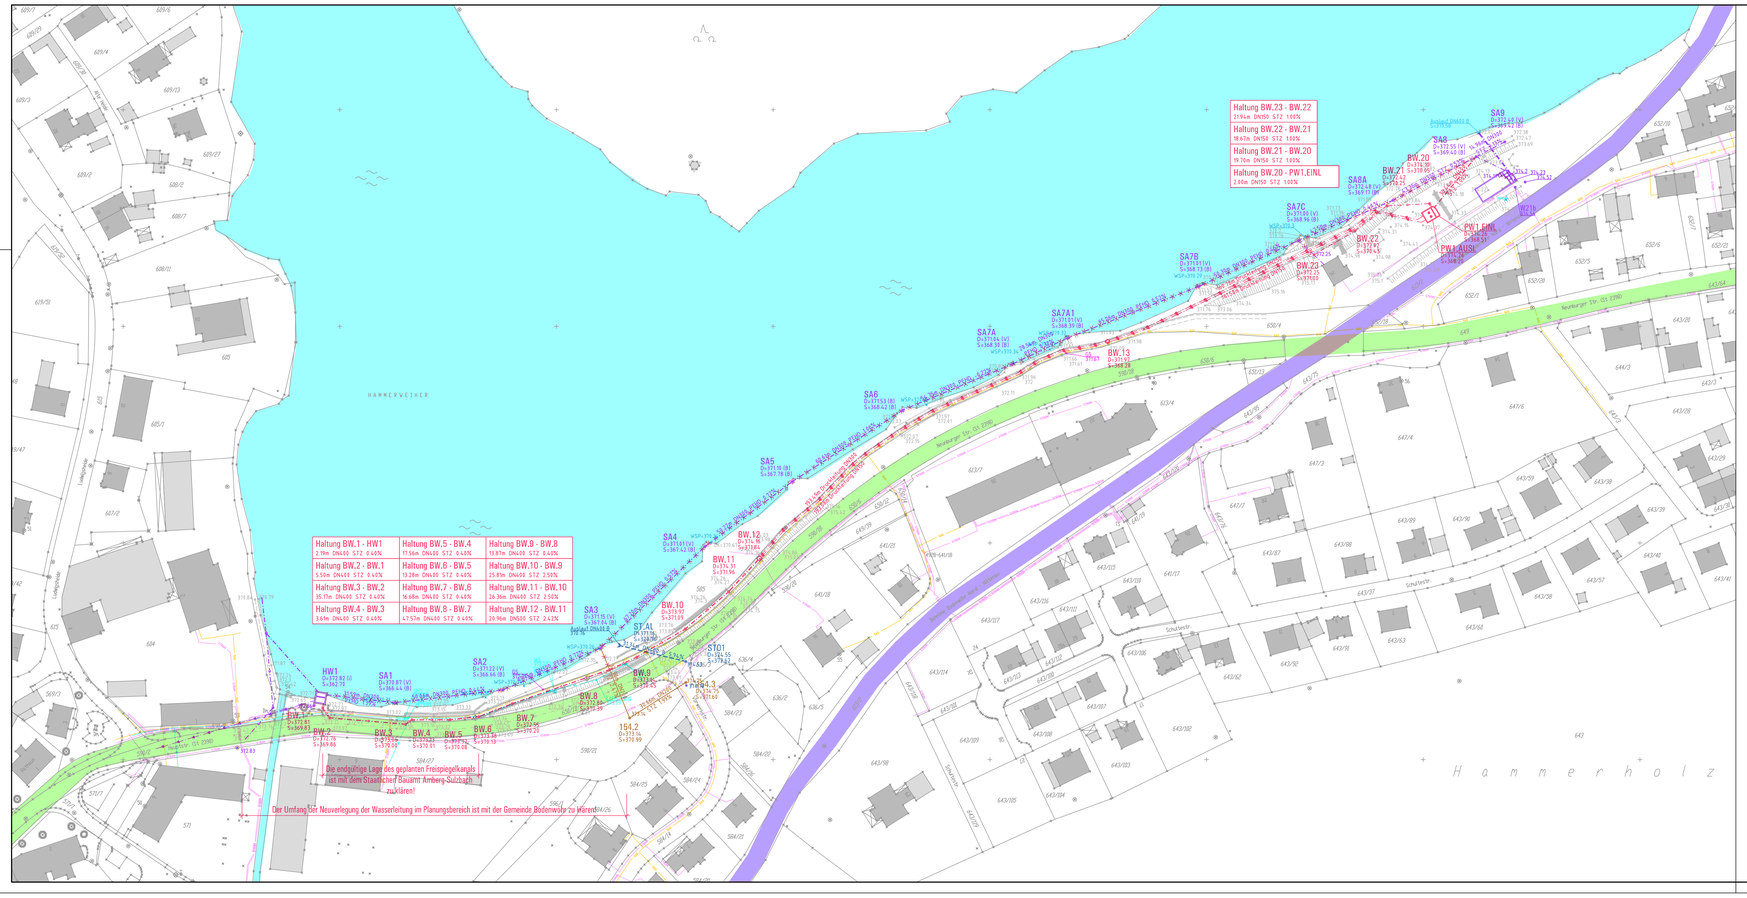

ZEICHENERKLÄRUNG

- geplanter Mischwasserkanal
- bestehender Mischwasserkanal
- aufzulassender Mischwasserkanal
- geplante Mischwasserdruckleitung
- bestehende Mischwasserdruckleitung
- bestehender Regenwasserkanal
- bestehender Schmutzwasserkanal
- bestehende Wasserleitung
- bestehende Gasleitung
- bestehende Stromleitung

N

Wichtiger Hinweis:
Bei Benutzung des Planes hat sich jeder Nutzer eigenverantwortlich über die genaue Lage der angegebenen und eventueller weiterer Sparten zu erkundigen und von den Versorgungsträgern einweisen zu lassen!

0m 25m 50m 75m 100m 125m 150m

Entwurf des Erläuterungsberichtes zum Planungsplan!

VORABZUG

Stand: 30.09.2014

Nr.	Änderungen und Anlass	Datum	Unterschrift
		geänd.	
		ORT.	
		gepr.	

Vorhaben: Abwasseranlagen des Zweckverbandes zur Abwasserbeseitigung im Sulzbachtal Unverlegung des Zweckverbandshauptsammlers in Bodenwöhr

Proj.-Nr.: 531/AJ14/A01
1. Entwurf

Maßstab: = 1 : 1.000

Lageplan Planung

Beilage-Nr.: 3

VÖLKER
Ingenieurbüro Völker & Partner GbR
An der Gerbelwiese 1 f 93180 Wiefelsburg i. Bay.
Telefon 0 91 41 / 87 47 29 - 0, www.voelker-partner.de

Datum: 27.08.2014

entw.	Aug. 2014	
gez.	Aug. 2014	i. A. Blümel
gepr.	Aug. 2014	

Unterschrift

Bauträger: Zweckverband zur Abwasserbeseitigung im Sulzbachtal
Gerichtsstraße 13
93149 Nittenau

Datum:

Unterschrift

Zur Kenntnis gegeben, Urheberrechte sowie Nutzung aus dem Urheberrecht bleiben dem Planverfasser vorbehalten.

H:\Projekte 500-599\531\AJ14\A01\PL\531AJ14A01PL_1_LP_Planung.dwg
19. September 2014