



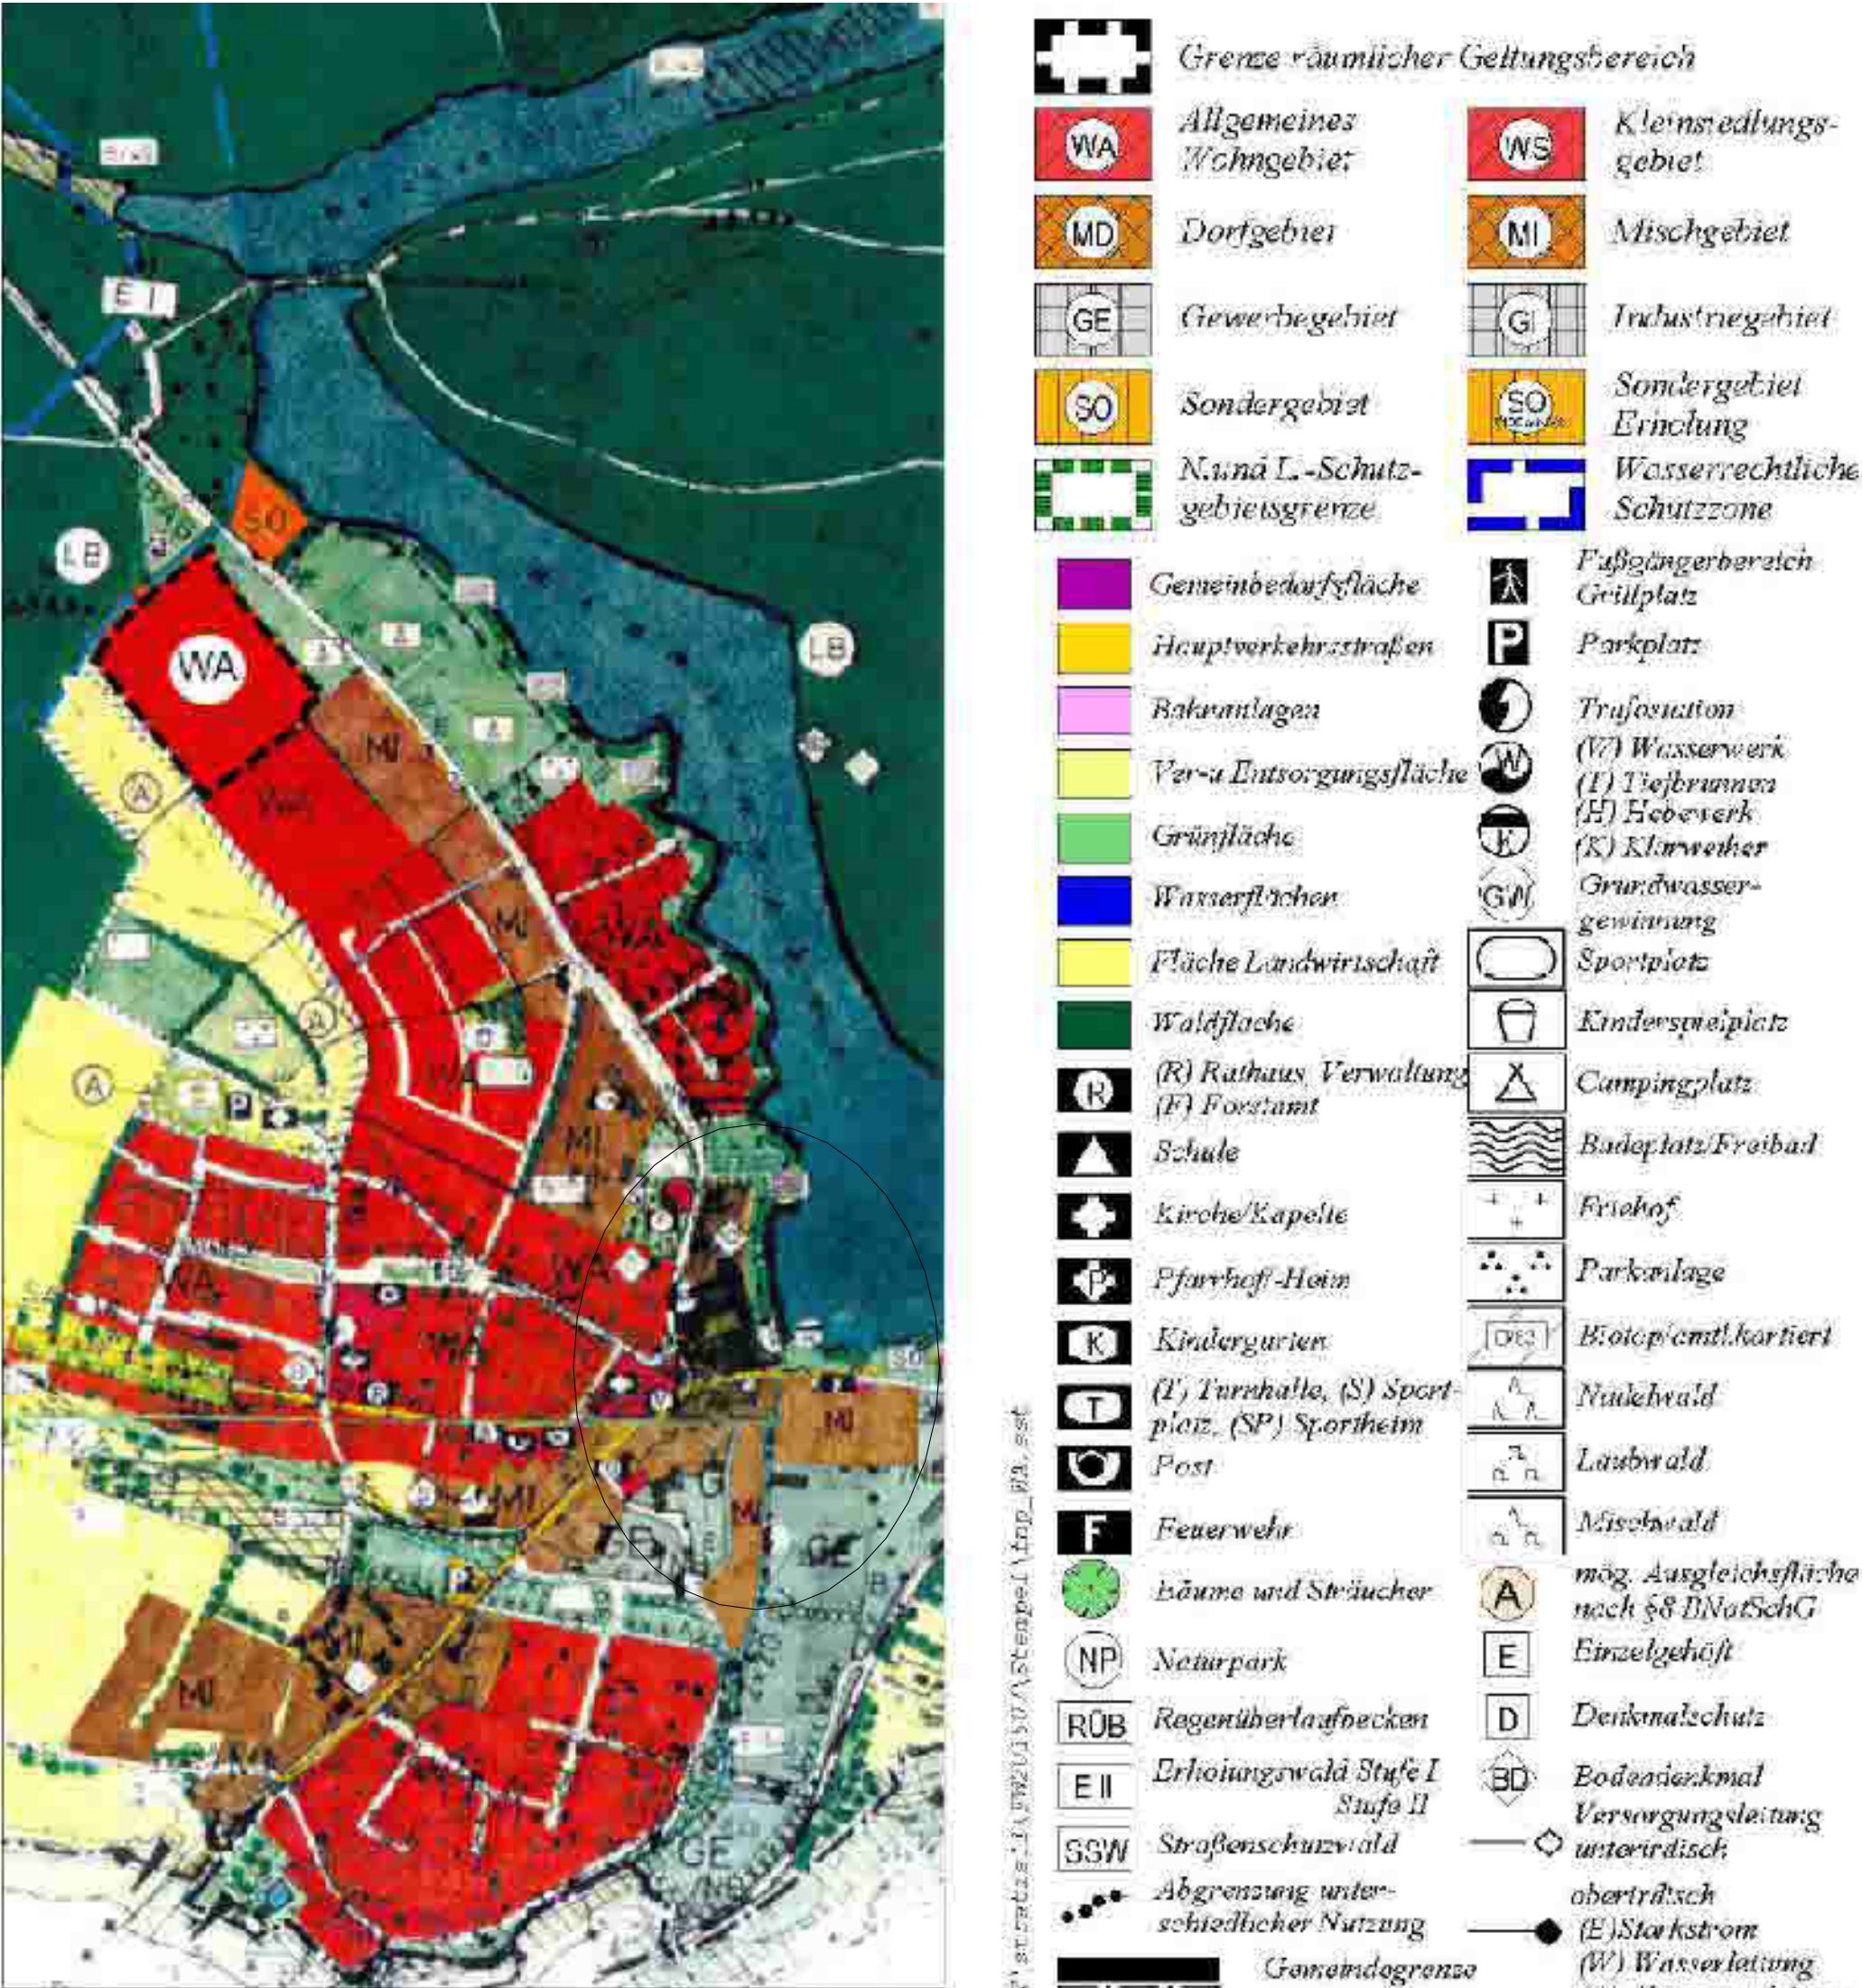

Auszug aus dem vorhandenen Flächennutzungsplan.

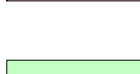

Legende

- | | |
|---|-------------------------|
|  | Sondergebiet Erholung |
|  | Mischgebiet MI |
|  | Wohngebiet Allgemein WA |
|  | Grünfläche |
|  | Wasserfläche |
|  | Denkmal |
|  | Strasse Öffentlich |

Hinweis:

Auf Grund der ersten Auslegung vom 3.8. bis 4.9. 2018 hat es keine Änderungen im zeichnerischen Teil der Flächennutzungsplanänderung gegeben.

ARCHITEKTURBÜRO SCHÖNBERGER

[illegible]

ZEICHNERISCHER TEIL

17.FLÄCHENNUTZUNGSPLANÄNDERUNG

IM BEREICH "ALTES FORSTAMT - LUDWIGSHEIDE" IN BODENWÖHR

Entwurf vom 22. November 2018 zur zweiten Auslegung
Flächennutzungsplanänderung M: 1/500

Auftraggeber Familienbrauerei Jacob oHG
Planungsgebiet Mitte und Ost Ludwigsheide 2
92439 Bodenwöhr

Verfahrensträger	Gemeinde Bodenwöhr Vertr. d. 2. Bgm. Albert Krieger Schwandorfer Str. 20 92439 Bodenwöhr
------------------	---

Architekturbüro Schönberger:

Oberviechtach, den 22. November 2018

