


Erschließung Baugebiet "Wohnen am Birkerl"

FOK Änderung für Bebauungsplan
MASSTAB 1:500

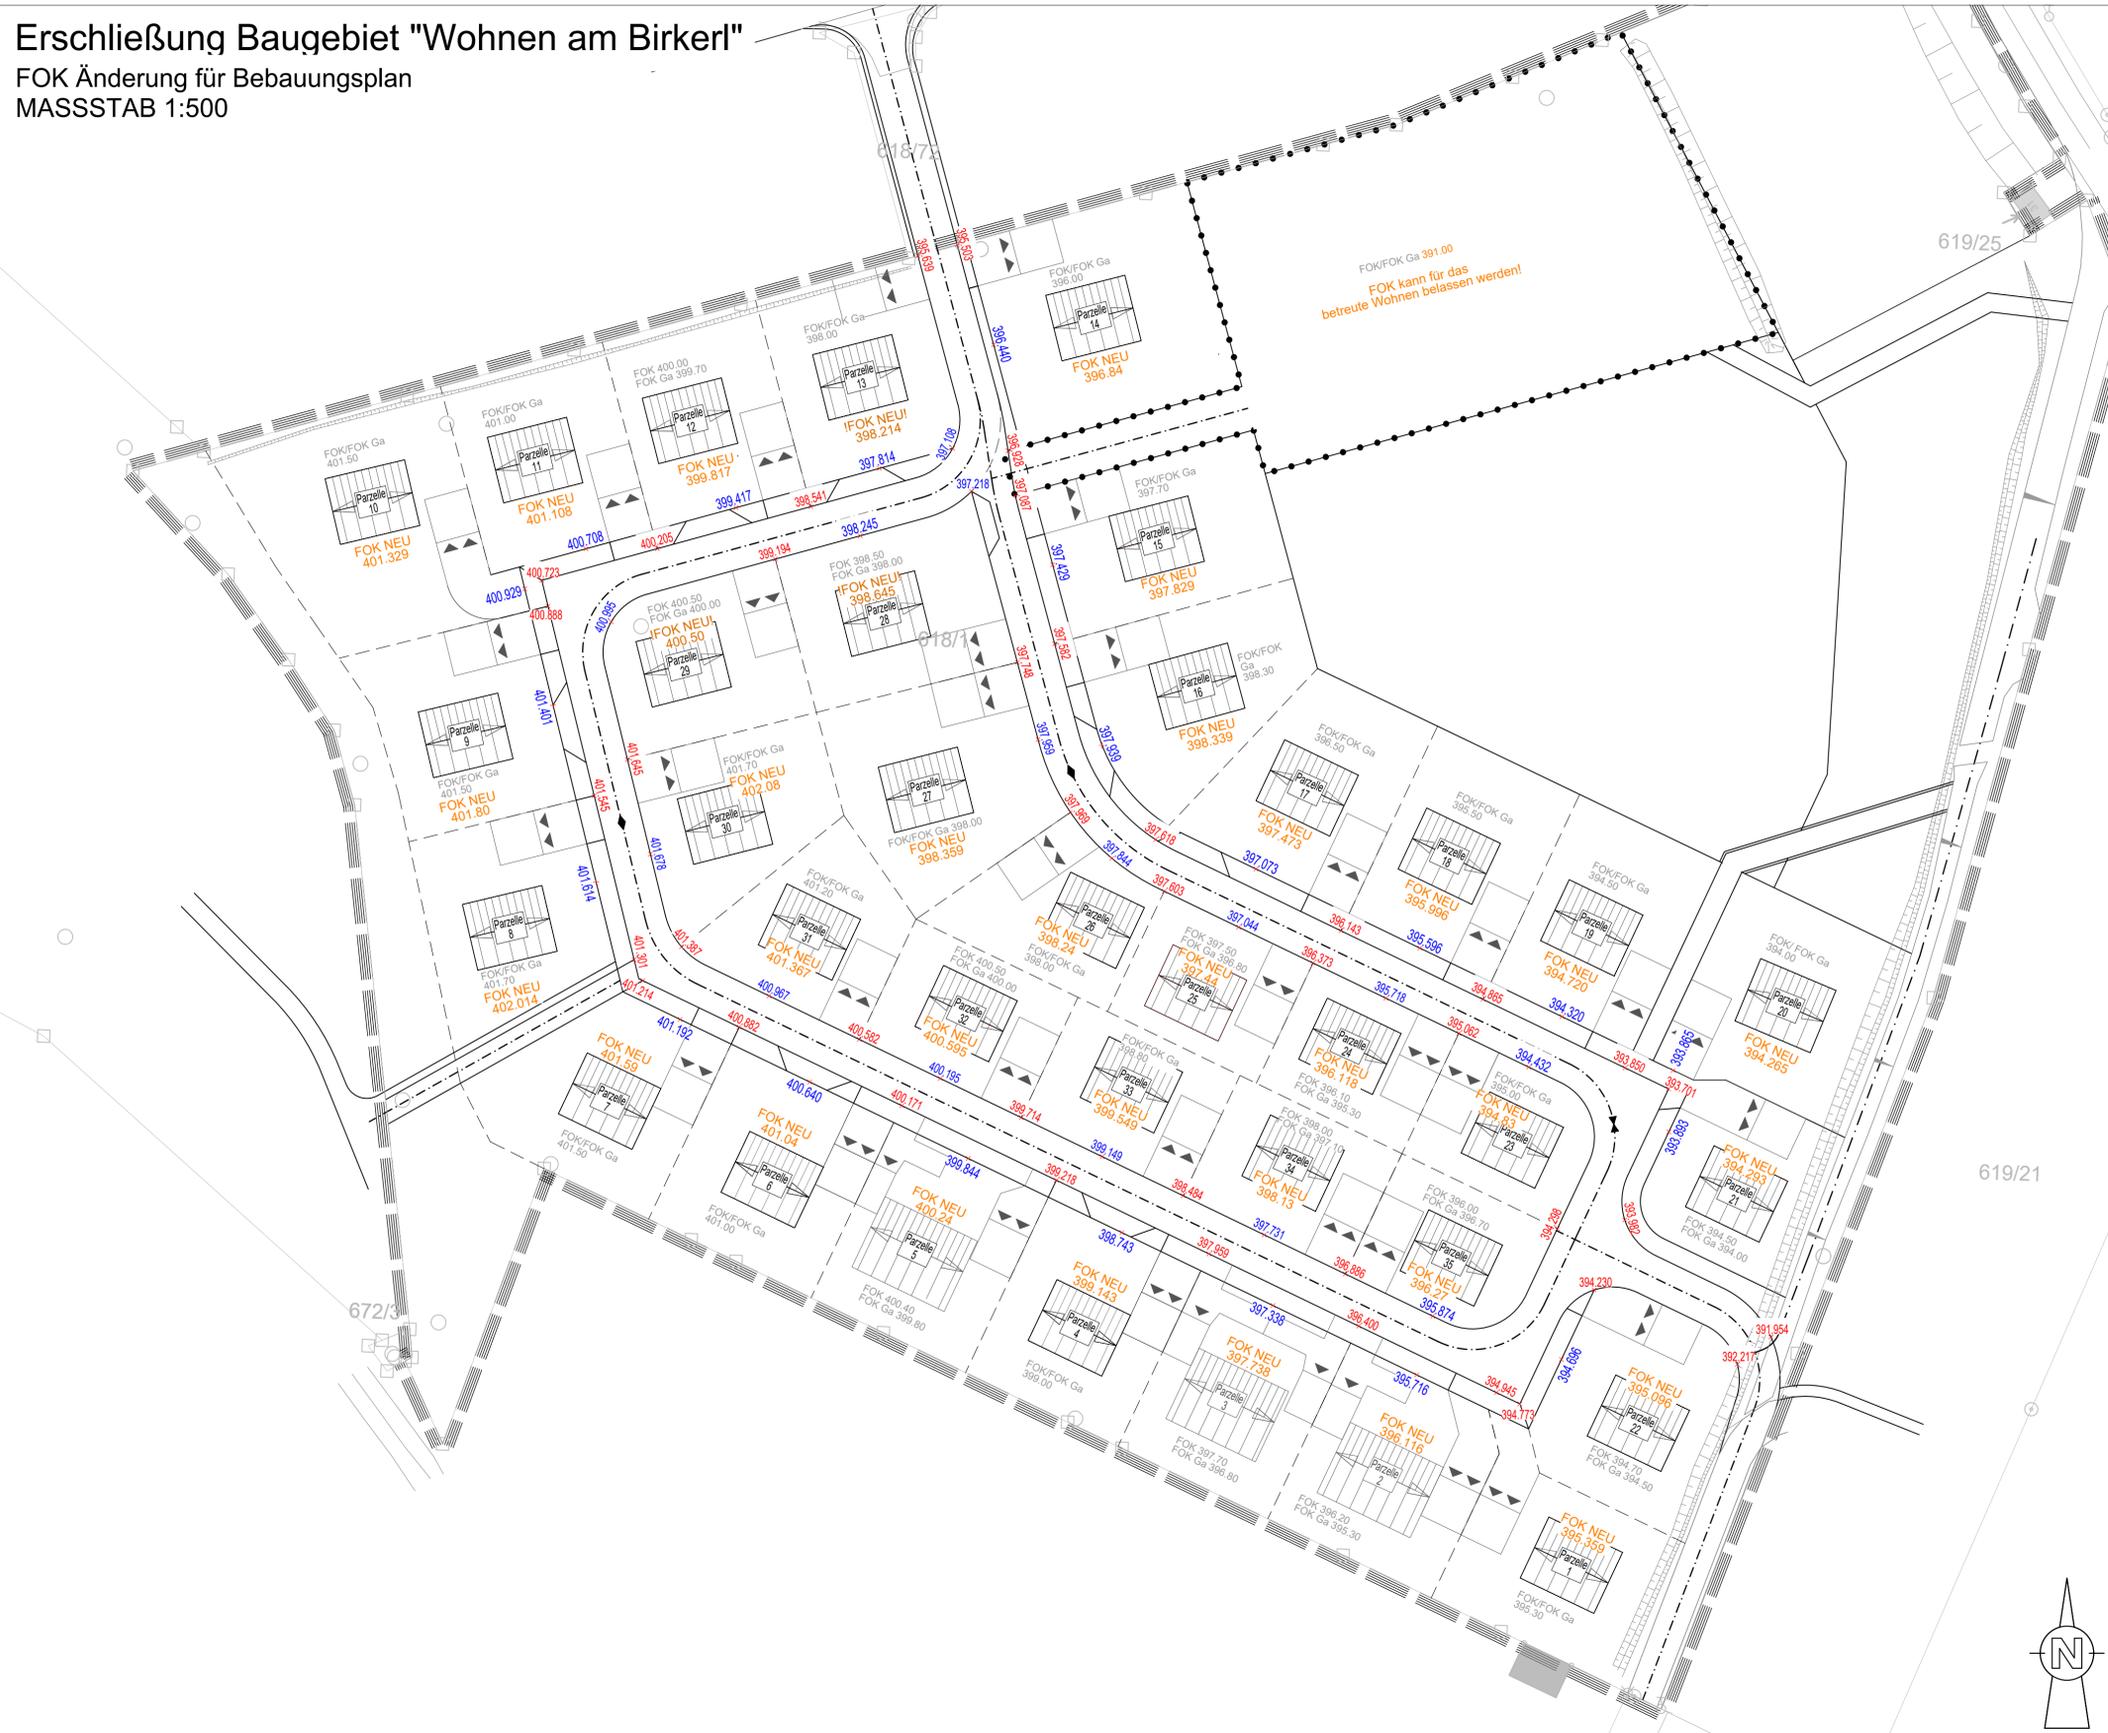

FOK 400.50 Überholte FOK
FOK Ga 400.00

FOK NEU 400.595 Neue FOK

400.582 Planungshöhe Straße Grundstücksgrenzen

400.195 Planungshöhe Straße Grundstücksmitte

Neue Festsetzung FOK

Hauptgebäude:

Die FOK darf max. 40 cm höher als die Straßenoberkante in der Grundstücksmitte an der Zufahrtsseite betragen.

Bauverhaben Erschließung Baugebiet "Wohnen am Birkerl"

Bauort 92439 Bodenwöhr

Bauherr Schiessl Wohnbau
Hans-Sachs-Straße 1a
93128 Regensburg



Tel.: 09402 / 94 79 85 - 0

Prüfbehörde

geprüft mit Roteintrag zurück freigegeben genehmigt

Planinhalt Anlage D zur 2. Bebauungsplanänderung "Wohnen am Birkerl" vom 27.07.2022
FOK Änderung für Bebauungsplan 1:500

Planverfasser Preihsl + Schwan
Beraten und Planen GmbH
Kreuzbergweg 1A
93133 Burglengenfeld
Tel.: 09471/7016-0



BERATEN UND PLANEN GMBH
INGENIEURE
ARCHITECTEN
STADTPLANER

burglengenfeld@beraten-planen.de
www.preihsl-schwan-ingenieure.de

gezeichnet (Planverfasser) geprüft (Projektleitung / Geschäftsführung)

Indextabelle

Datum	Index	Änderung	bearbeitet

Proj. bearb. Weichmann J.	ersch. 15.07.2022	Stand Ausführungsplanung
Proj. Nr. PRIV-03-001-21	geändert ...	Planm. ...

